



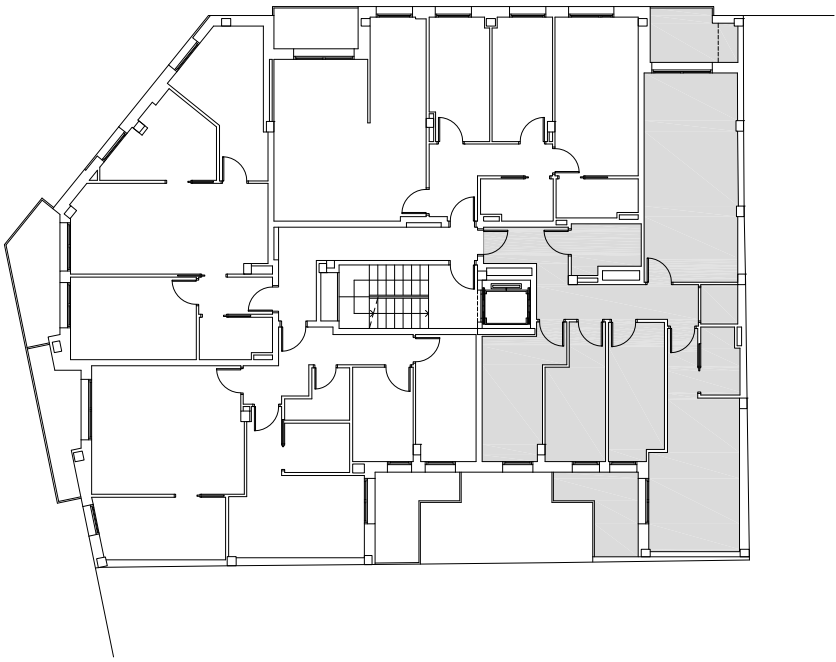


RELACIÓ DE SUPERFÍCIES ÚTILS	
ESTANCES	SUPERFÍCIES
REBEDOR	3'47m2
CUINA	8'36m2
ESTAR MENJADOR	21'22m2
HABITACIÓ 1	15'77m2
HABITACIÓ 2	7'95m2
HABITACIÓ 3	9'72m2
CAMBRA HIGIÈNICA 1	2'93m2
CAMBRA HIGIÈNICA 2	3'51m2
CAMBRA MÀQUINES	1'59m2
PAS	6'82m2
TERRASSA 1	4'93m2
TERRASSA 2	5'55m2
SUPERFÍCIE ÚTIL TOTAL	81'34m2+10'48m2(T)
SUPERFÍCIE CONSTRUÏDA	105'40m2

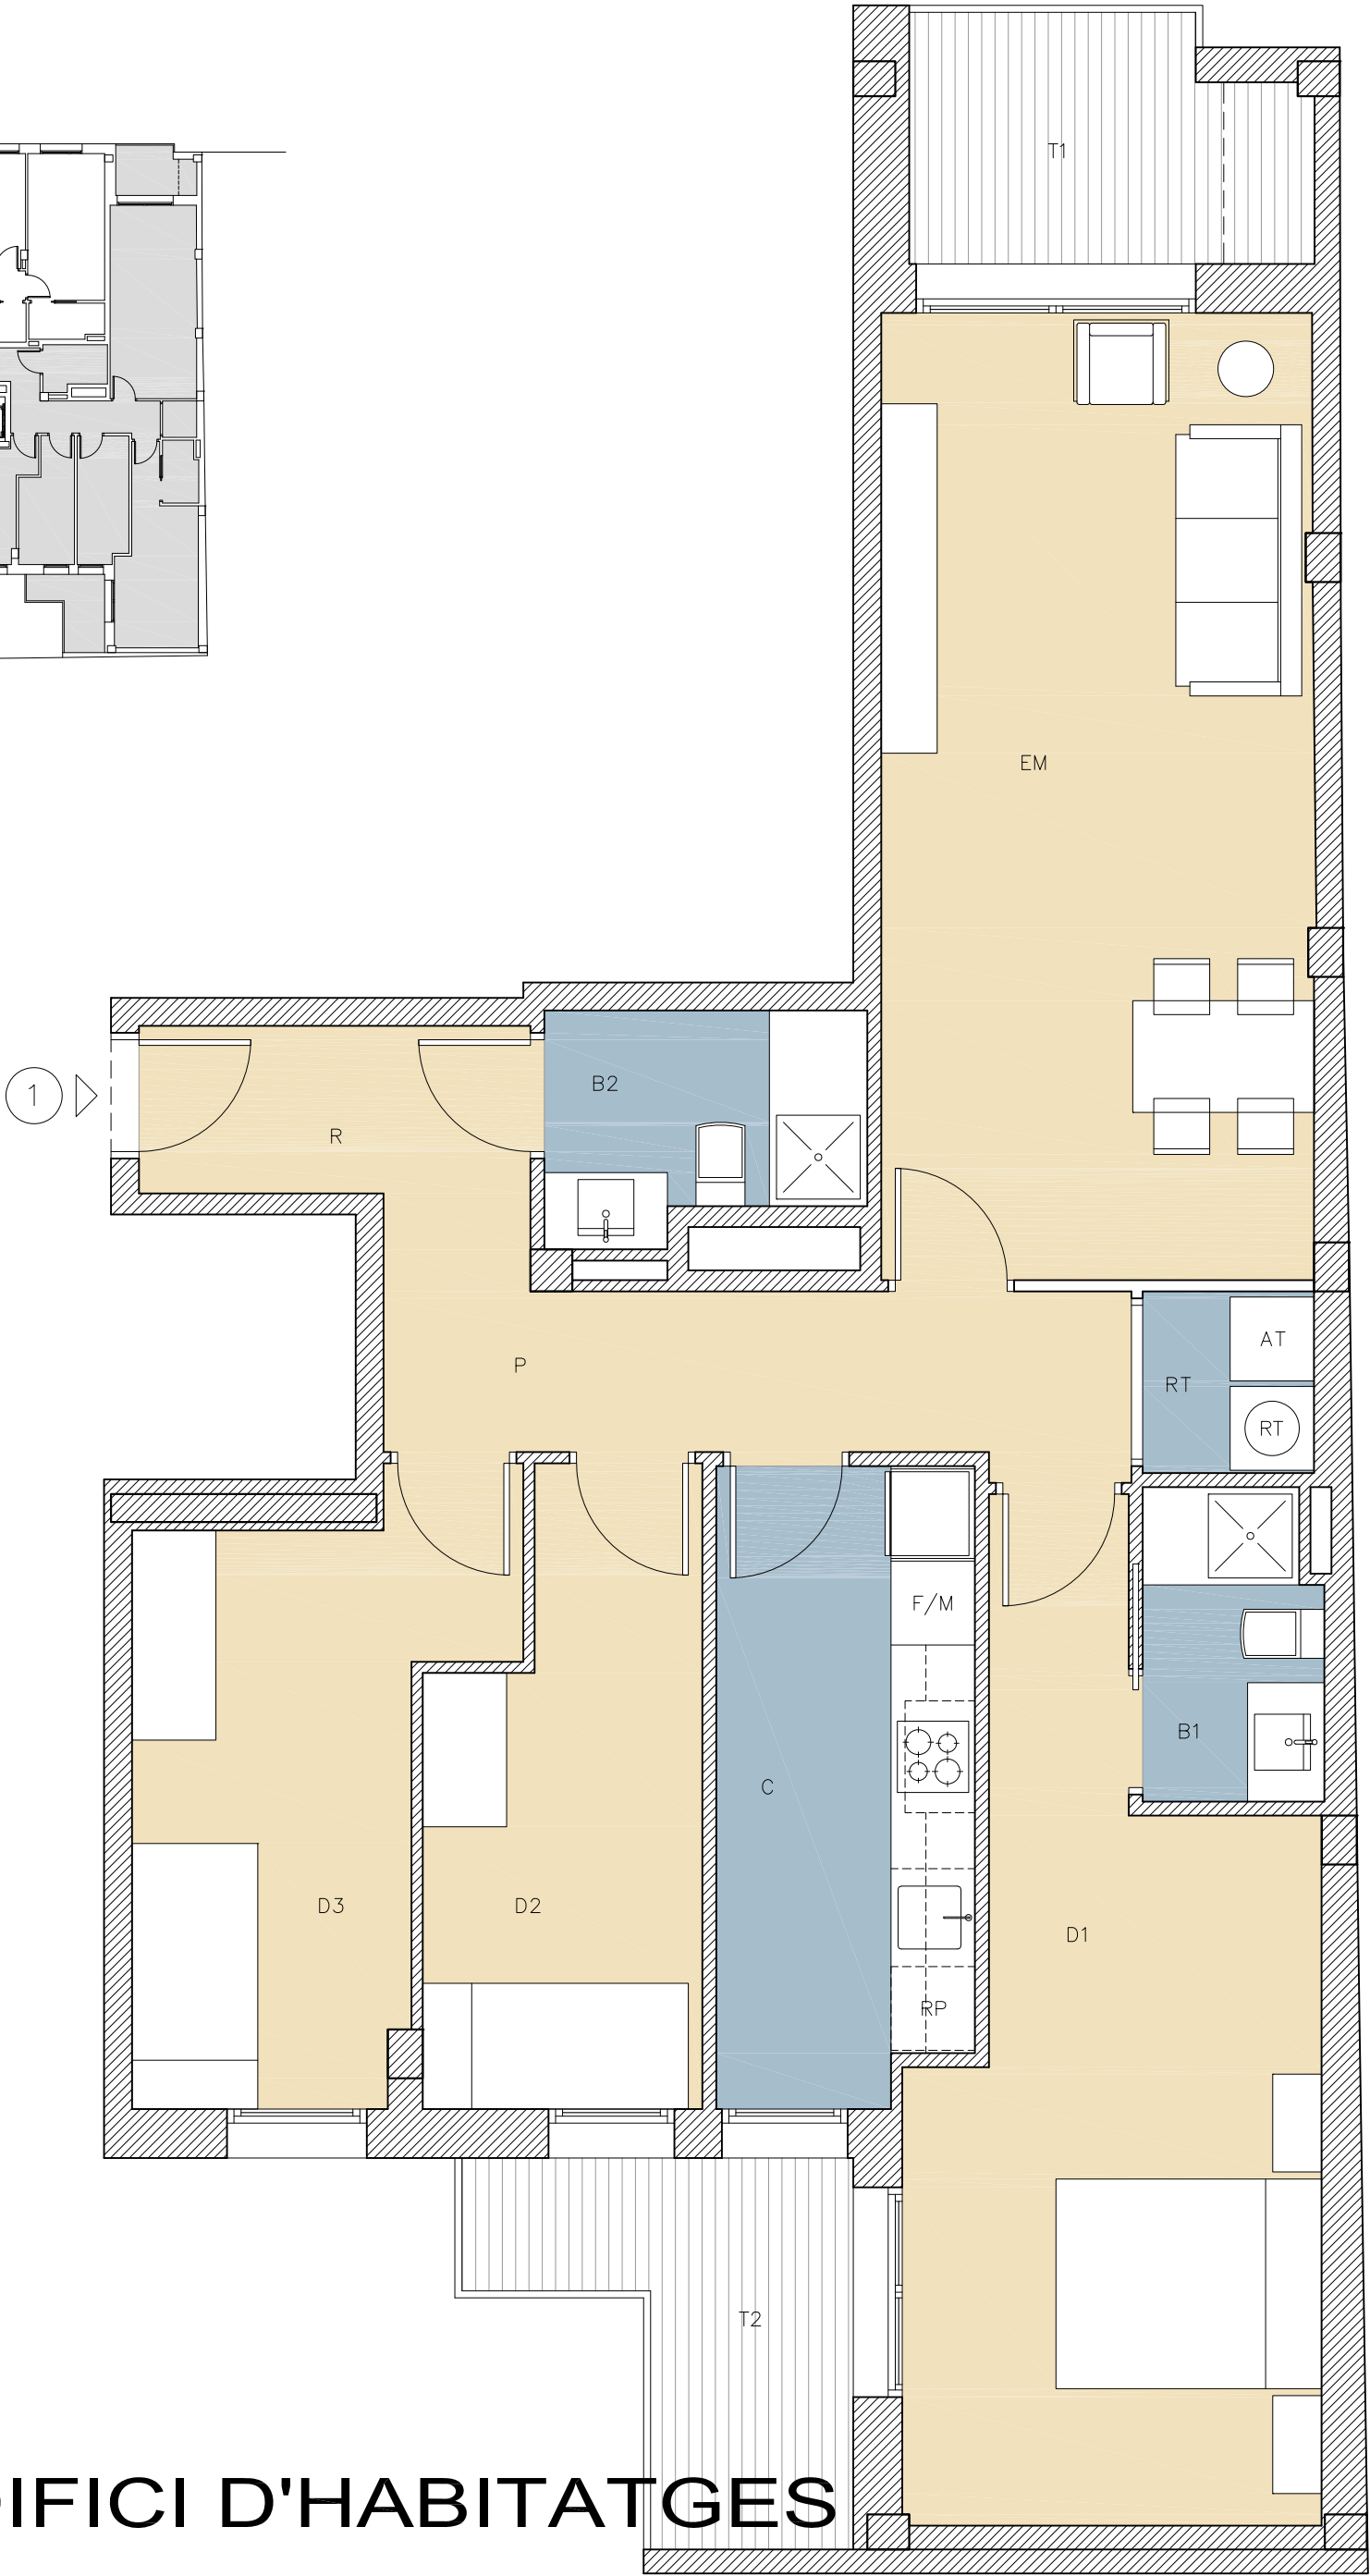

PROMOCIÓ EDIFICI D'HABITATGES

PLANTA DISTRIBUCIÓ

C/ NAVAS DE TOLOSA, núm 101 (TERRASSA) - PLANTA PRIMERA · PORTA 1

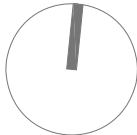

AQUEST PLÀNOL TÉ CARÀCTER INFORMATIU I NO REPRESENTA CARÀCTER CONTRACTUAL