



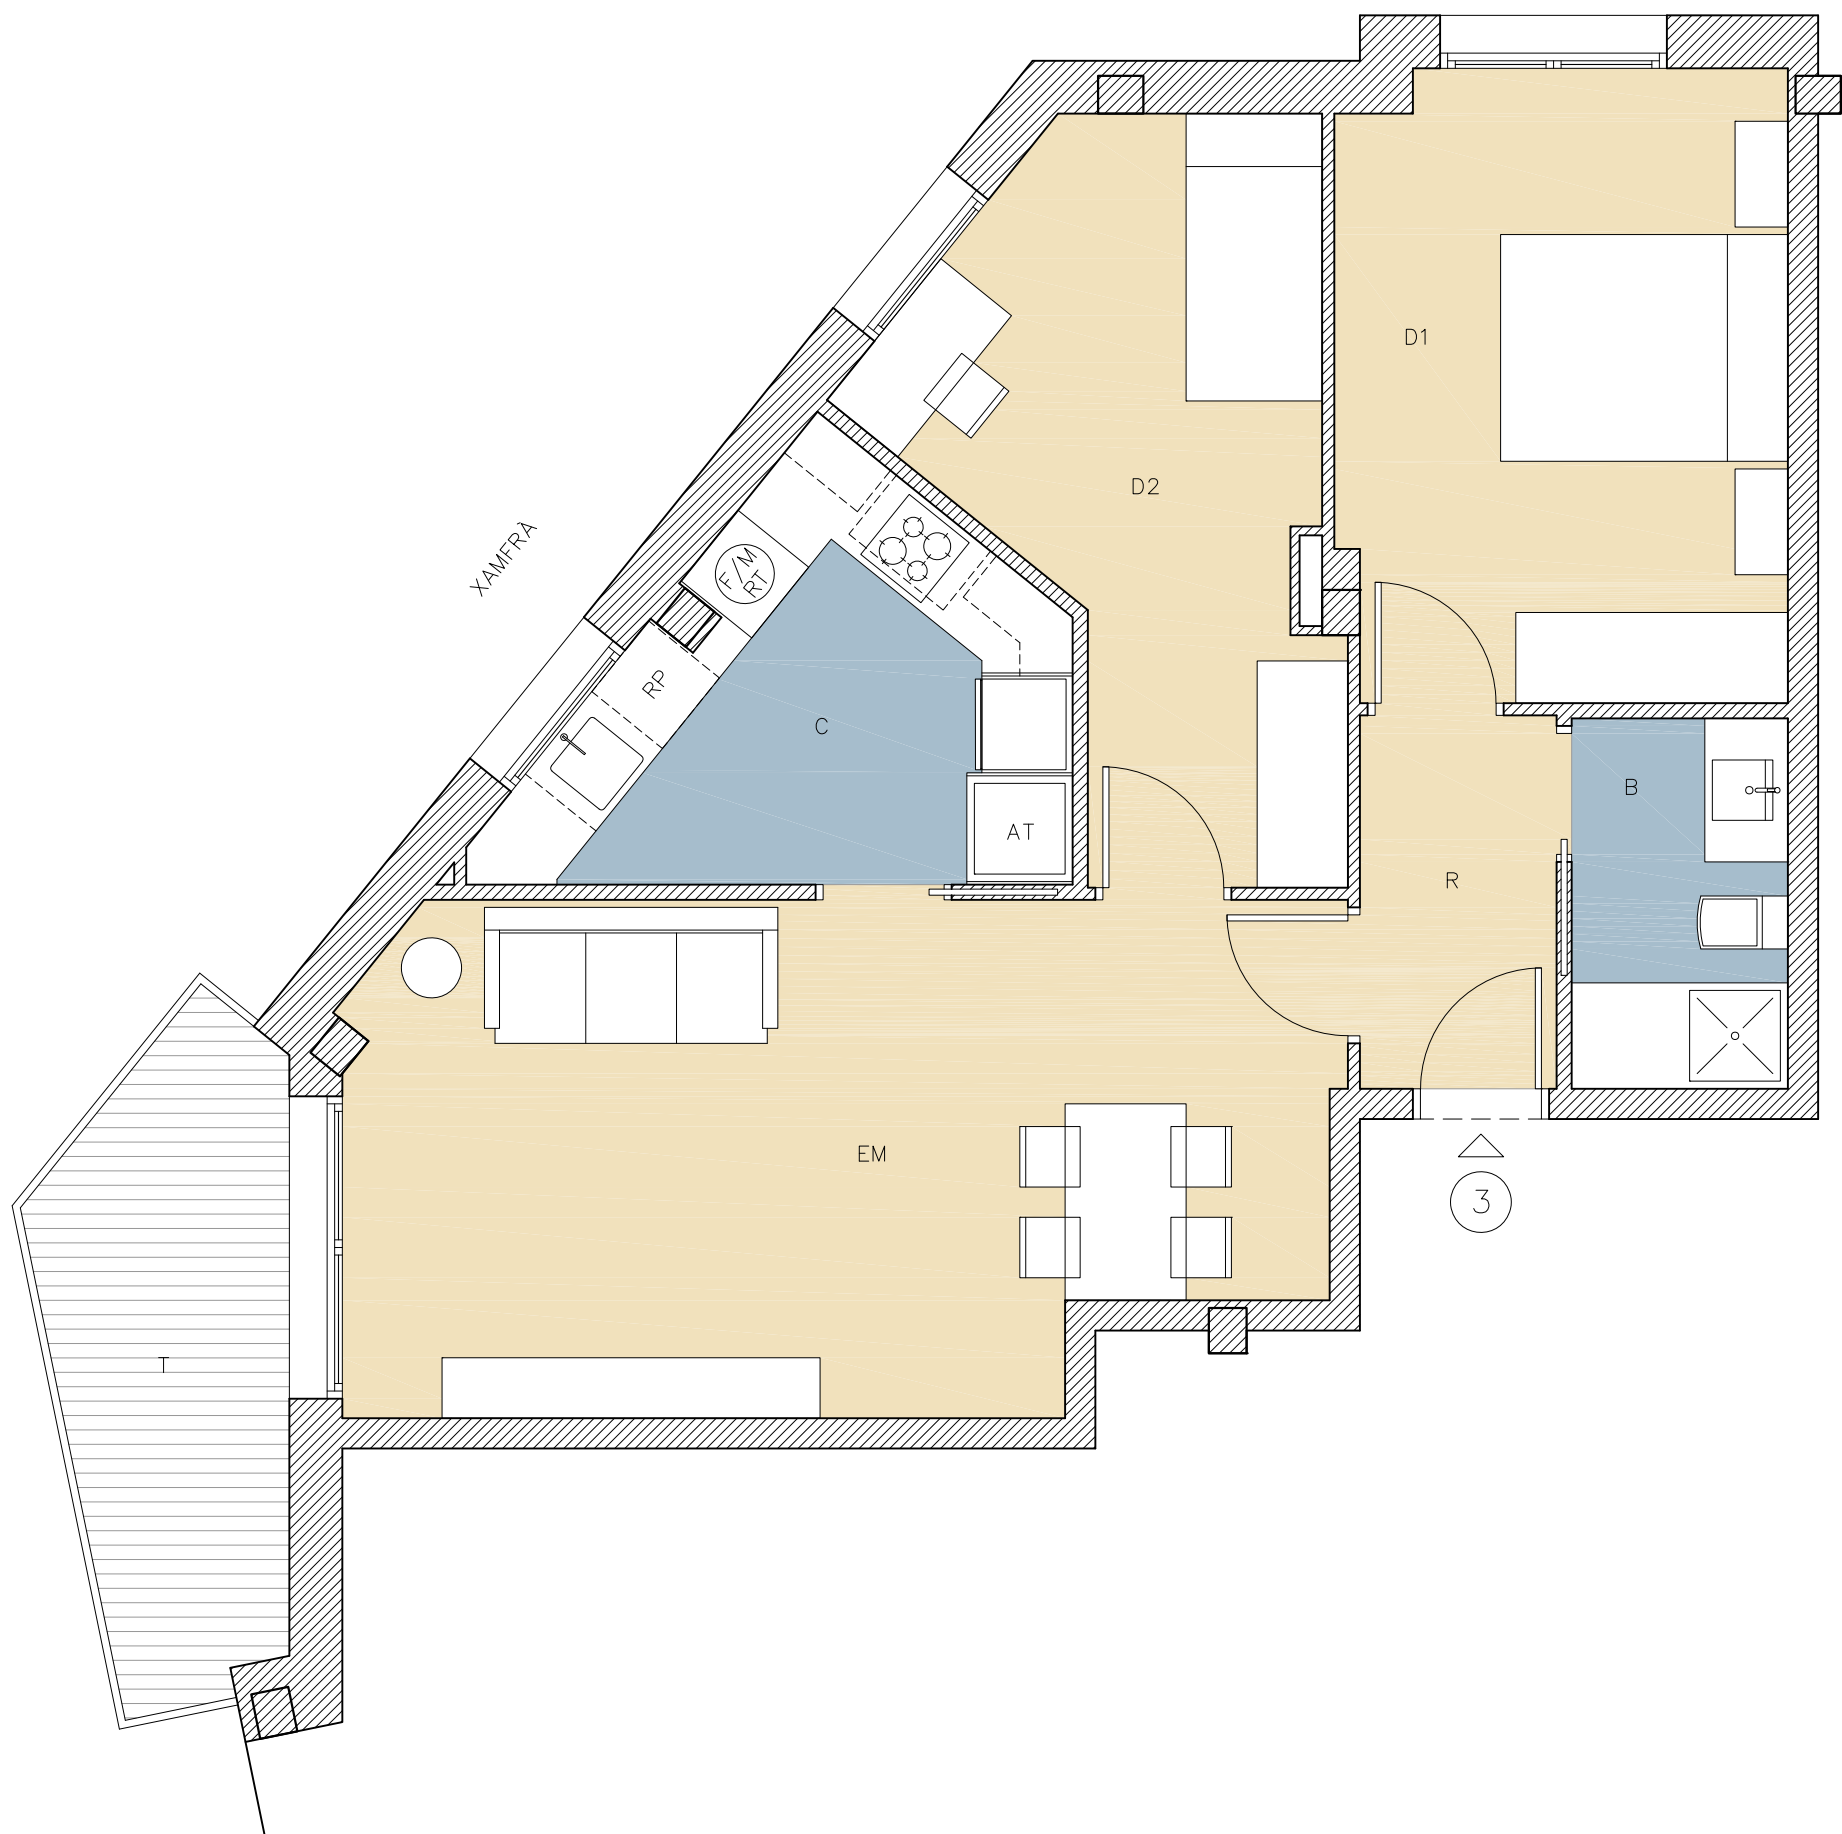

RELACIÓ DE SUPERFÍCIES ÚTILS	
ESTANCES	SUPERFÍCIES
REBEDOR	3'21m2
ESTAR MENJADOR	20'97m2
CUINA	7'92m2
HABITACIÓ 1	12'32m2
HABITACIÓ 2	11'07m2
CAMBRA HIGIÈNICA	3'50m2
TERRASSA	6'10m2
SUPERFÍCIE ÚTIL TOTAL	58'99m2+6'10m2(T)
SUPERFÍCIE CONSTRUÏDA	73'70m2

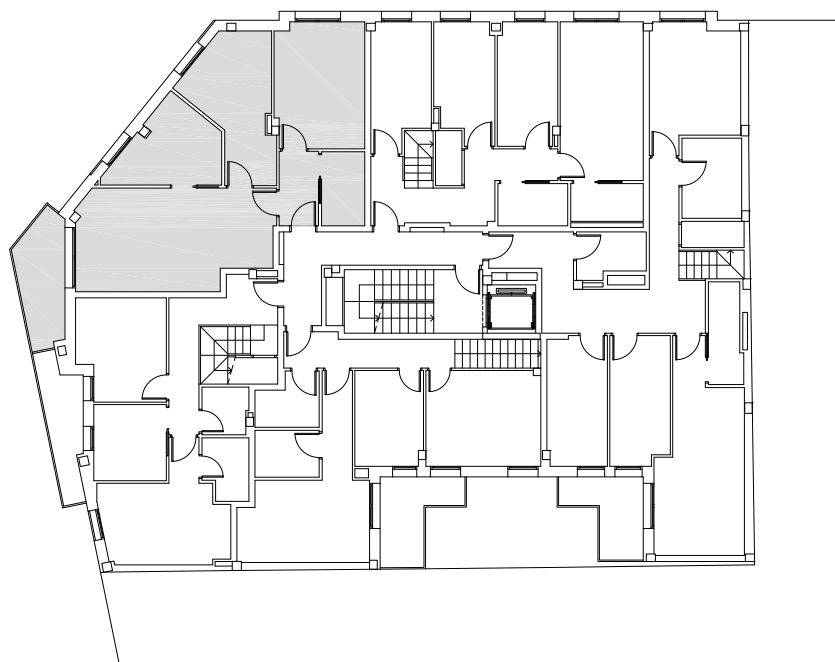

PROMOCIÓ EDIFICI D'HABITATGES

PLANTA DISTRIBUCIÓ

C/ NAVAS DE TOLOSA, núm 101 (TERRASSA) - PLANTA TERCERA · PORTA 3



AQUEST PLÀNOL TÉ CARÀCTER INFORMATIU I NO REPRESENTA CARÀCTER CONTRACTUAL