



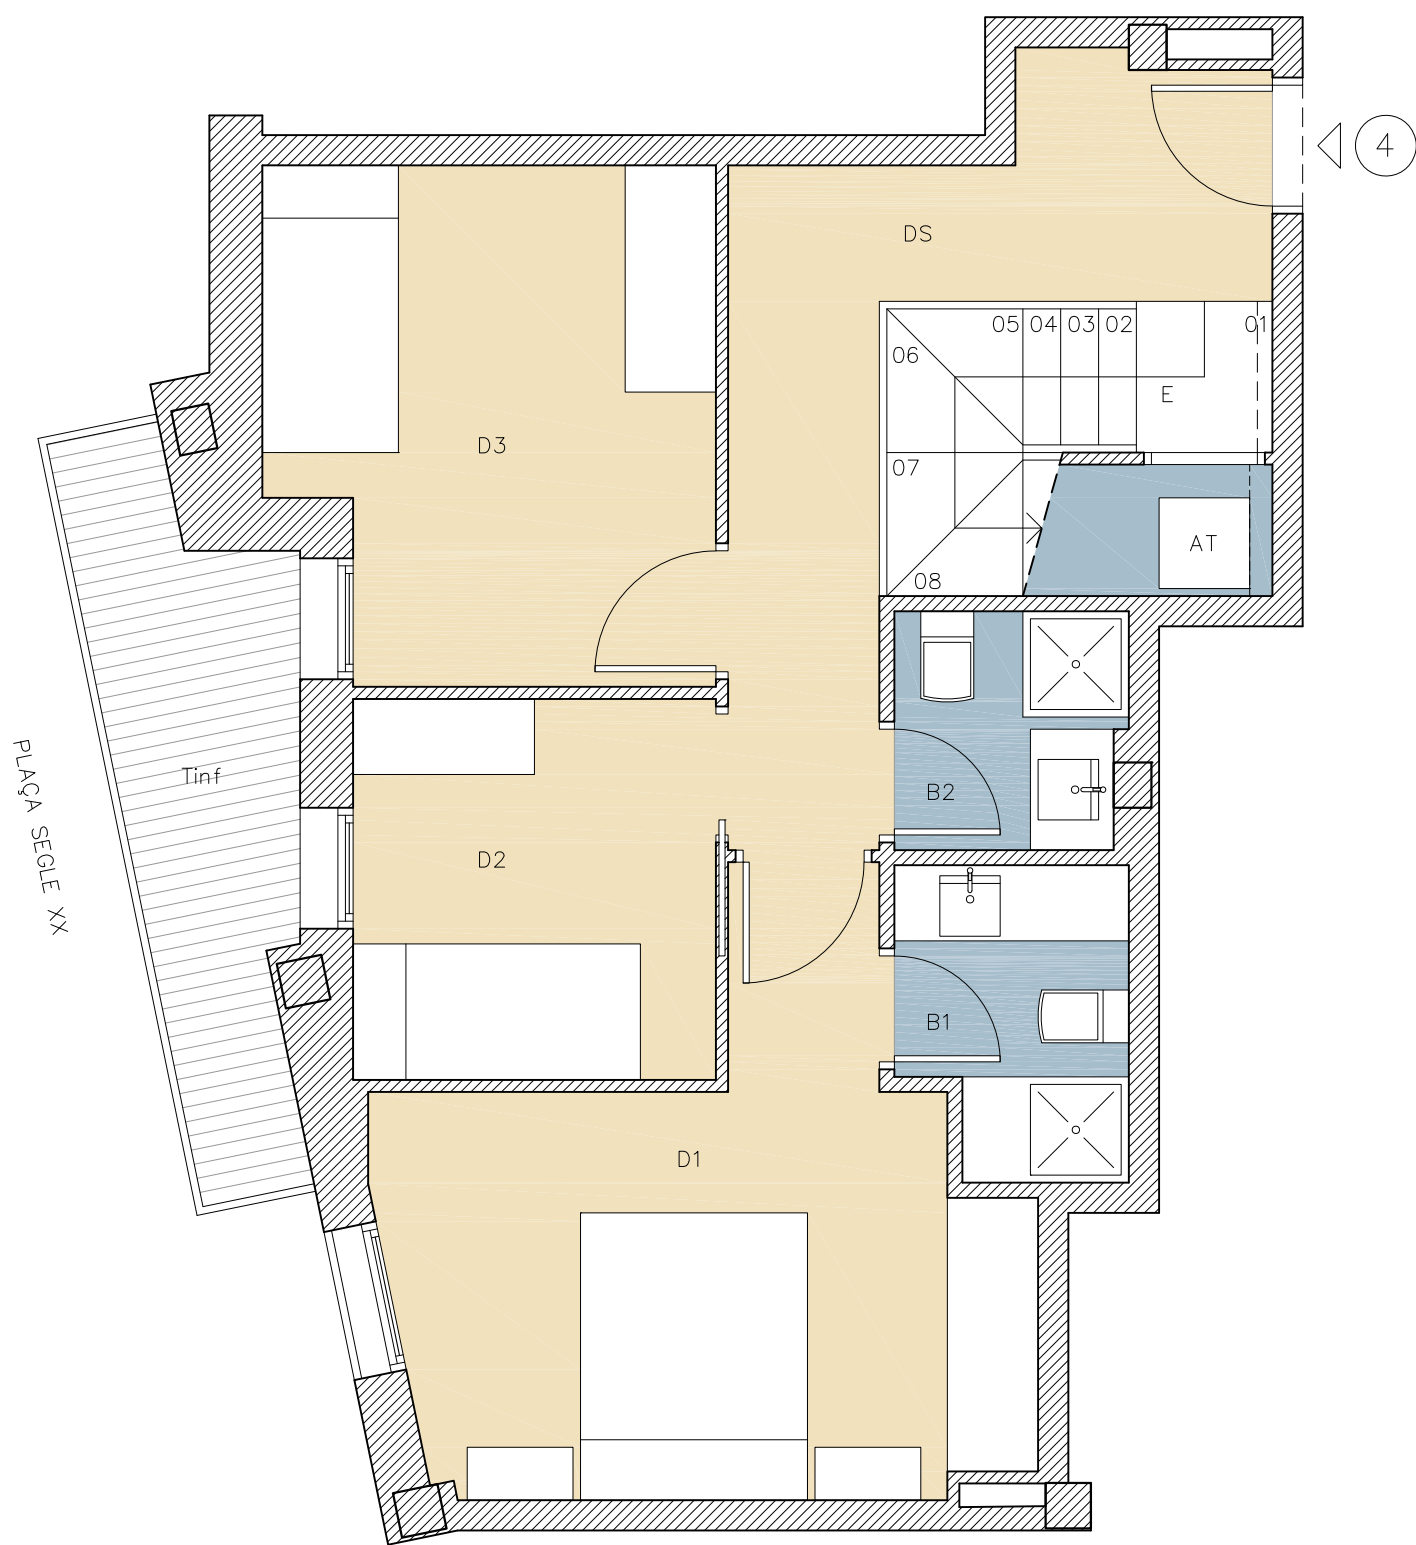

RELACIÓ DE SUPERFÍCIES ÚTILS NIVELL INFERIOR	
ESTANCES	SUPERFÍCIES
REBEDOR-DISTRIBUIDOR	8'05m2
HABITACIÓ 1	12'54m2
HABITACIÓ 2	6'05m2
HABITACIÓ 3	9'60m2
CAMBRA HIGIÈNICA 1	2'94m2
CAMBRA HIGIÈNICA 2	2'37m2
ESCALA	4'98m2
TERRASSA	5'16m2
SUPERFÍCIE ÚTIL PL.INF.	46'53m2+5'16m2(T)
SUPERFÍCIE CONSTRUÏDA TOTAL	99'55m2

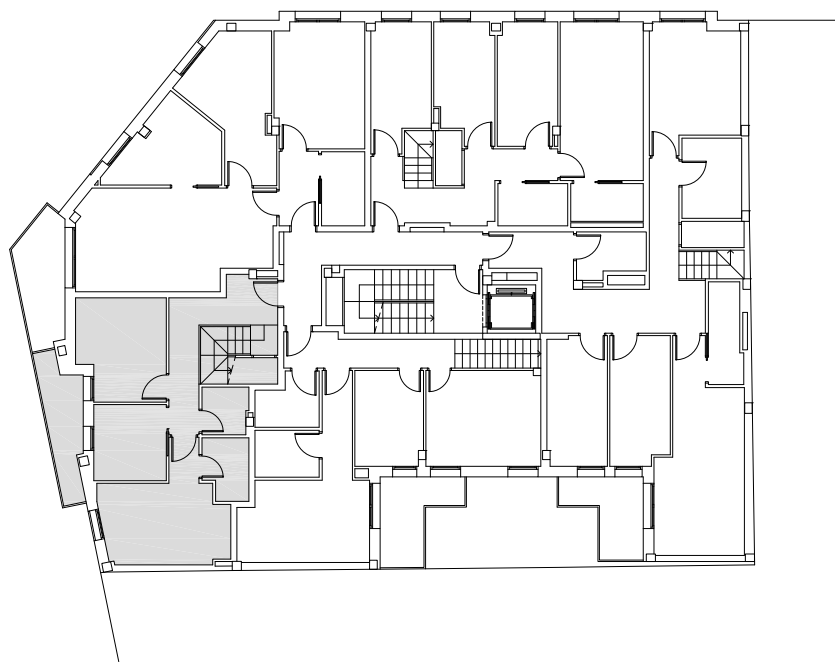

PROMOCIÓ EDIFICI D'HABITATGES

PLANTA DISTRIBUCIÓ

C/ NAVAS DE TOLOSA, núm 101 (TERRASSA) - PLANTA TERCERA · PORTA 4 · PL.INFERIOR



AQUEST PLÀNOL TÉ CARÀCTER INFORMATIU I NO REPRESENTA CARÀCTER CONTRACTUAL