
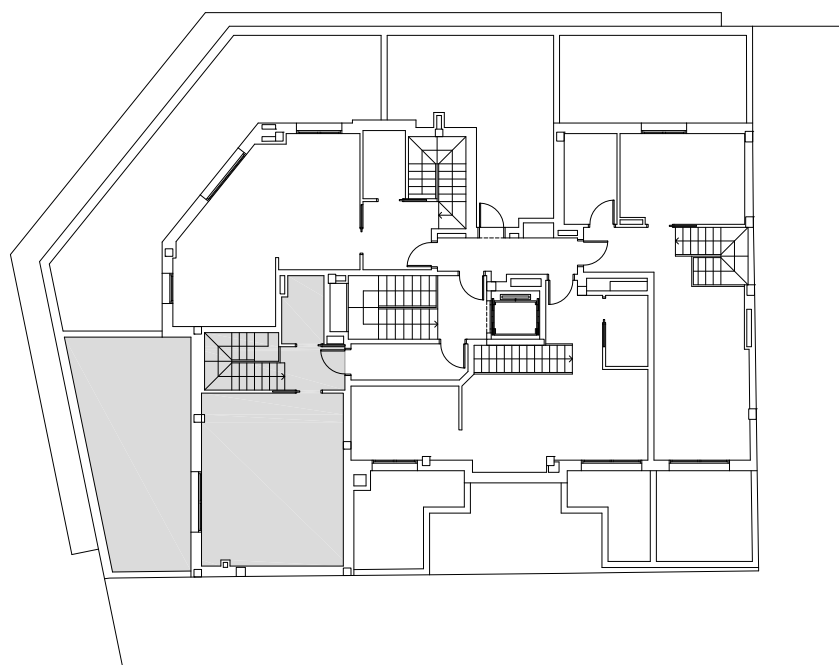


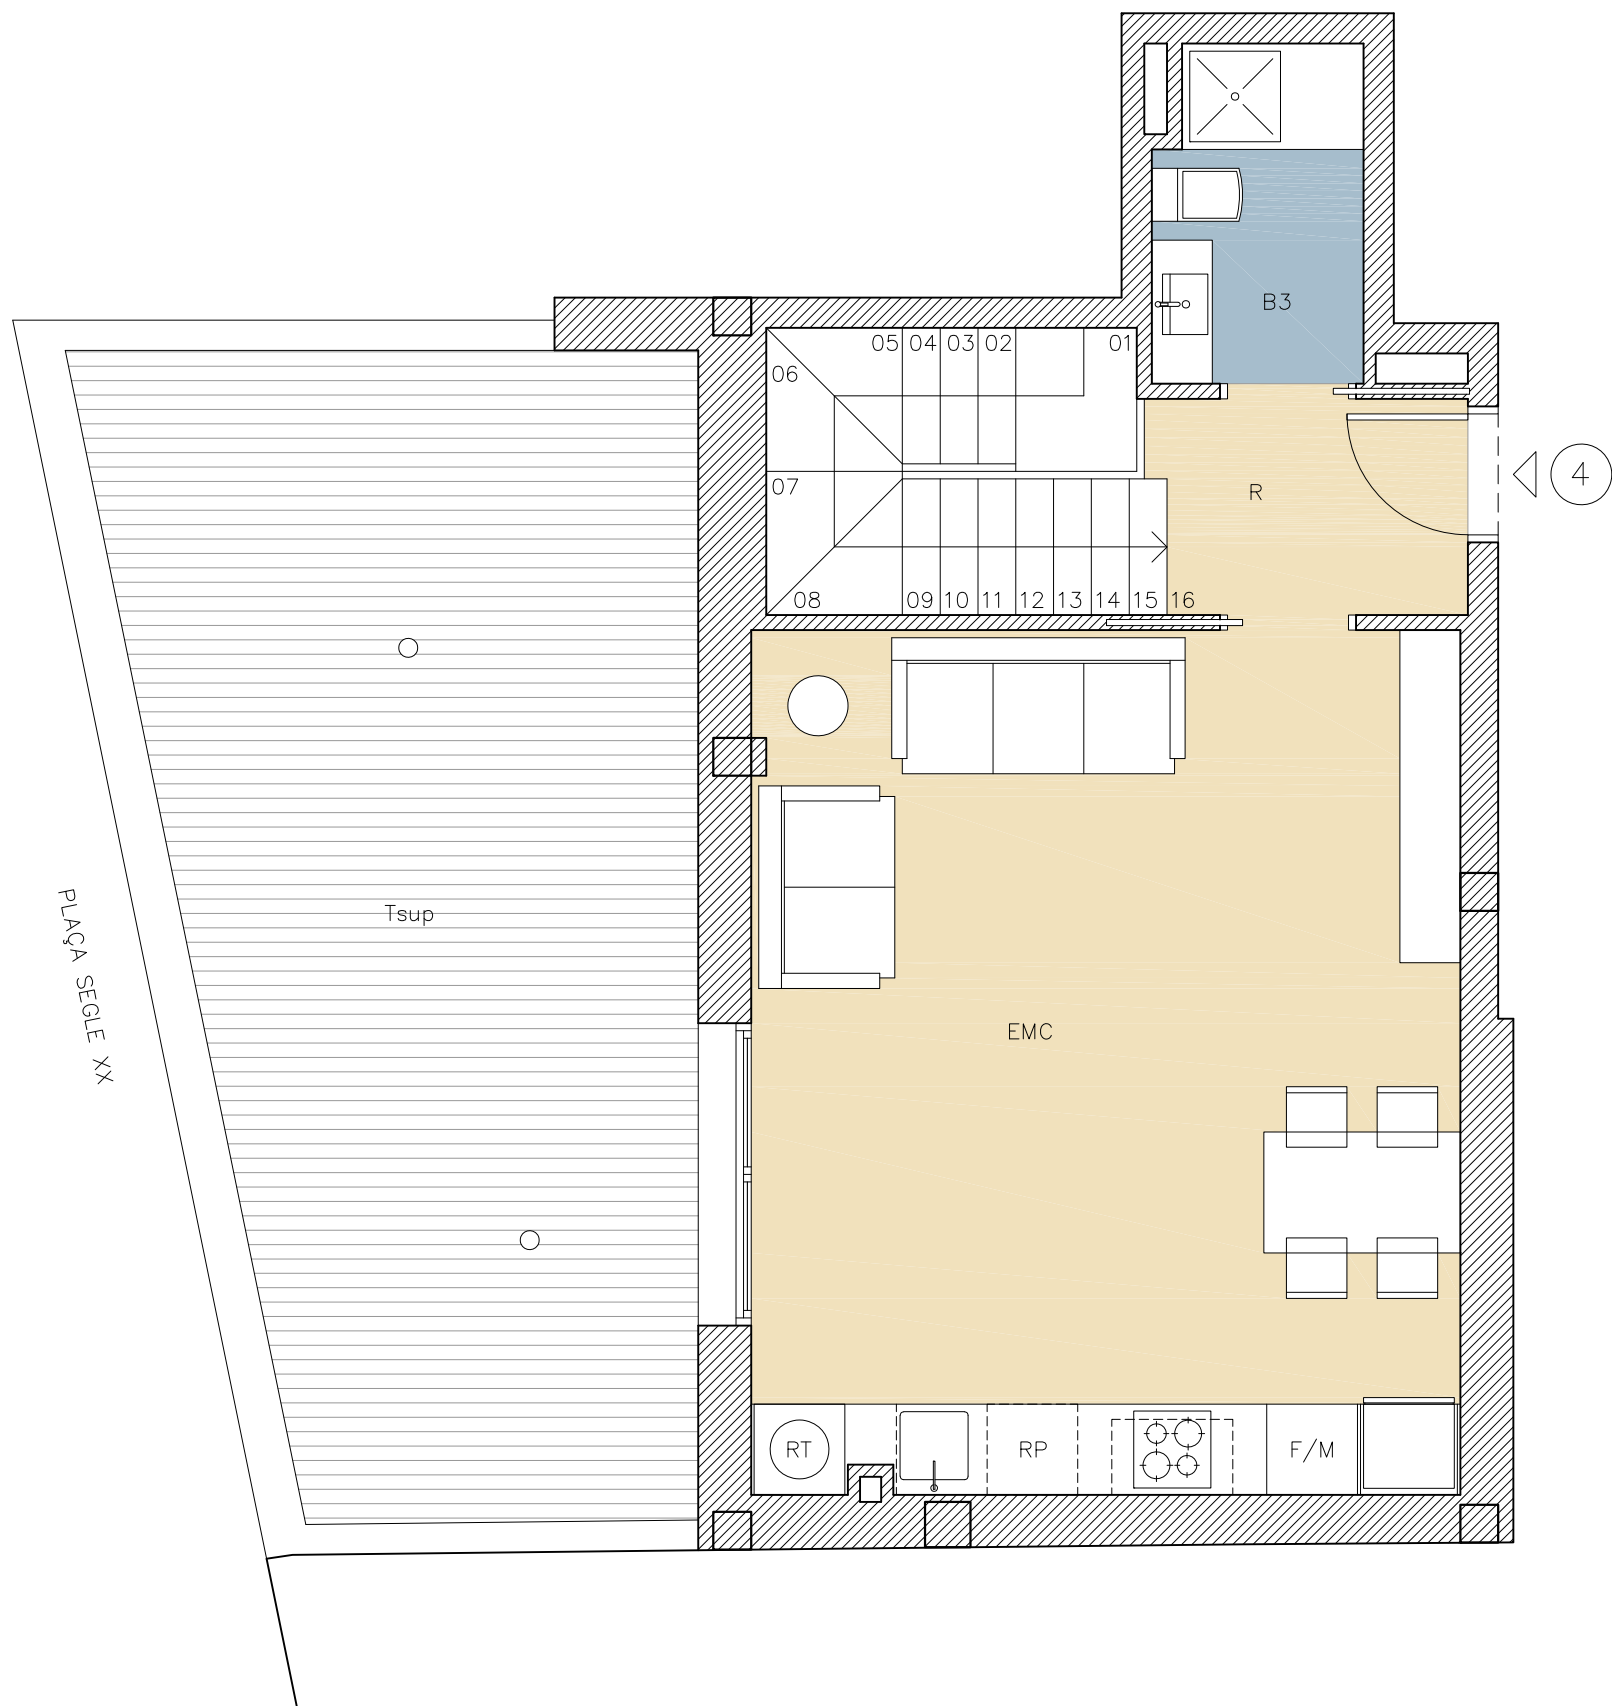

RELACIÓ DE SUPERFÍCIES ÚTILS NIVELL SUPERIOR	
ESTANCES	SUPERFÍCIES
REBEDOR	2'95m2
ESTAR MENJADOR CUINA	26'74m2
BANY	3'01m2
TERRASSA	26'29m2
SUPERFÍCIE ÚTIL PL.SUP. 32'70m2+26'29m2(T)	
SUPERFÍCIE CONSTRUÏDA TOTAL	99'55m2

PROMOCIÓ EDIFICI D'HABITATGES

PLANTA DISTRIBUCIÓ

C/ NAVAS DE TOLOSA, núm 101 (TERRASSA) - PLANTA TERCERA · PORTA 4 · PL.SUPERIOR



AQUEST PLÀNOL TÉ CARÀCTER INFORMATIU I NO REPRESENTA CARÀCTER CONTRACTUAL