



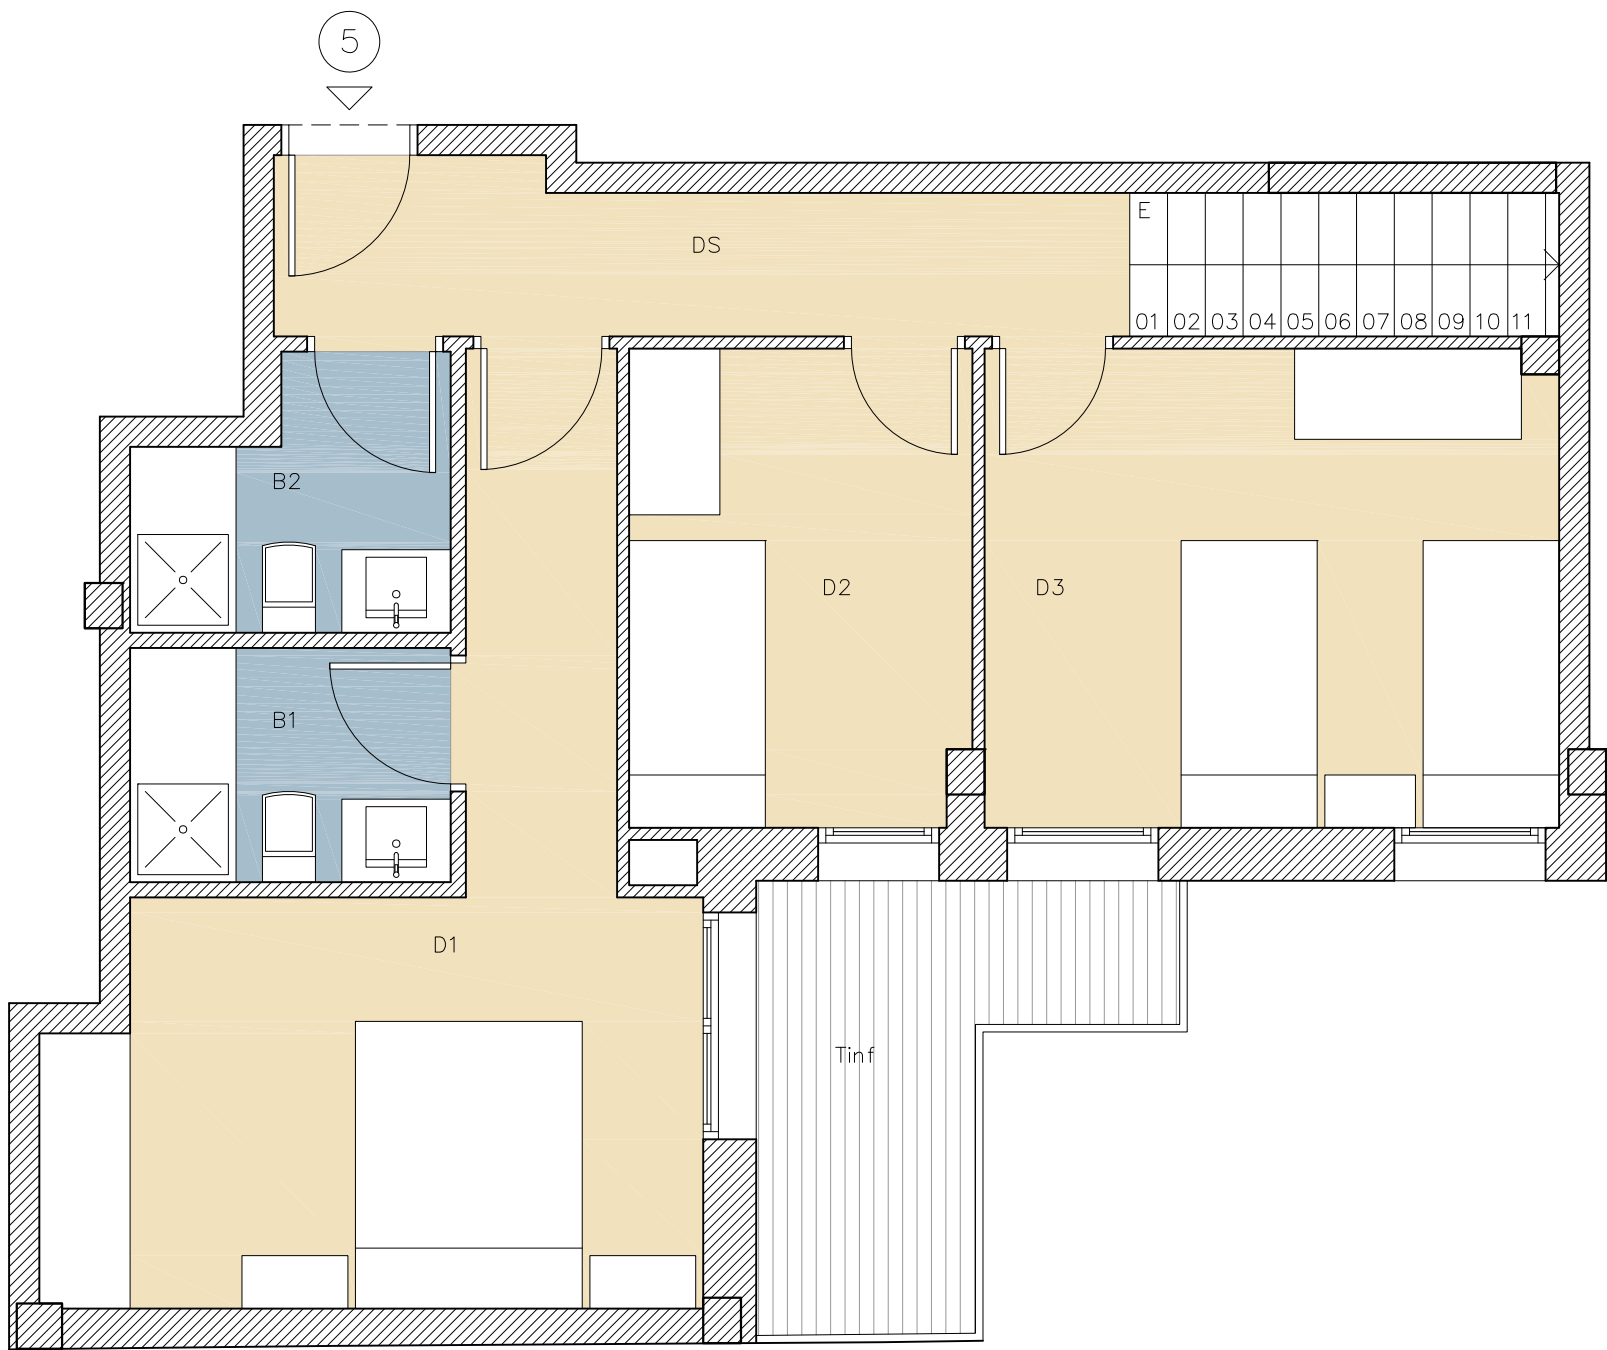

RELACIÓ DE SUPERFÍCIES ÚTILS NIVELL INFERIOR	
ESTANCES	SUPERFÍCIES
DISTRIBUÏDOR	5'83m2
HABITACIÓ 1	15'03m2
HABITACIÓ 2	7'11m2
HABITACIÓ 3	12'00m2
CAMBRA HIGIÈNICA 1	3'29m2
CAMBRA HIGIÈNICA 2	3'31m2
ESCALA	3'56m2
TERRASSA	5'93m2
SUPERFÍCIE ÚTIL PL.INF.	50'13m2+5'93m2(T)
SUPERFÍCIE CONSTRUÏDA TOTAL	104'60m2

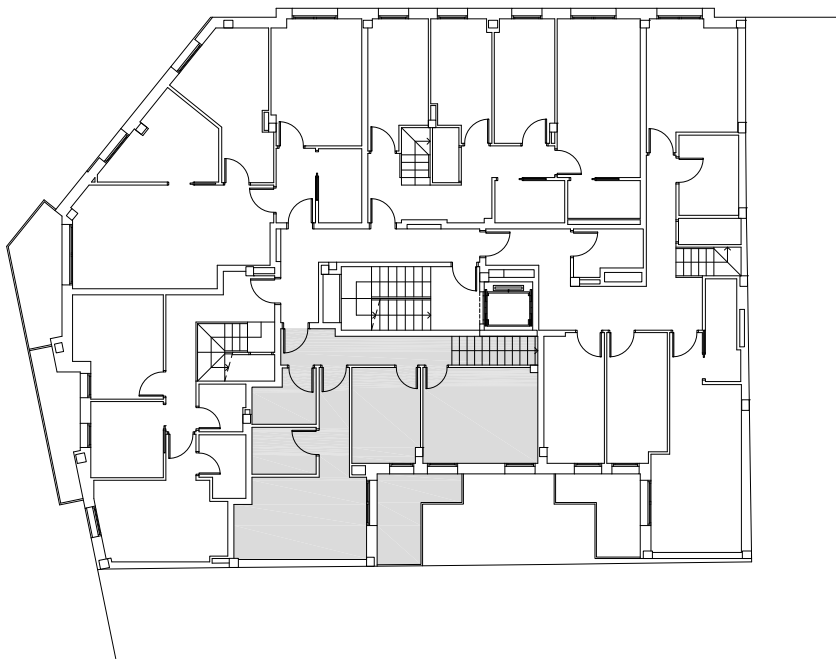

PROMOCIÓ EDIFICI D'HABITATGES

PLANTA DISTRIBUCIÓ

C/ NAVAS DE TOLOSA, núm 101 (TERRASSA) - PLANTA TERCERA · PORTA 5 · PL.INFERIOR



AQUEST PLÀNOL TÉ CARÀCTER INFORMATIU I NO REPRESENTA CARÀCTER CONTRACTUAL